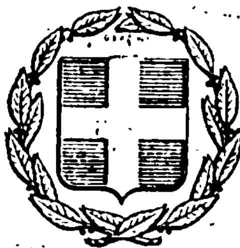


ΕΦΗΜΕΡΙΣ ΤΗΣ ΚΥΒΕΡΝΗΣΕΩΣ
ΤΗΣ ΕΛΛΗΝΙΚΗΣ ΔΗΜΟΚΡΑΤΙΑΣ

ΕΝ ΑΘΗΝΑΙΣ ΤΗι 21 ΜΑΡΤΙΟΥ 1977 | ΤΕΥΧΟΣ ΤΕΤΑΡΤΟΝ | ΑΡΙΘΜΟΣ ΦΥΛΛΟΥ 86

ΠΕΡΙΕΧΟΜΕΝΑ

ΑΠΑΛΛΟΤΡΙΩΣΕΙΣ

ΑΠΟΦΑΣΕΙΣ

Περὶ ἀναγκαστικῆς ἀπαλλοτριώσεως στὴν περιοχὴ τοῦ Νομοῦ Ἀχαΐας ἐκτάσεως γιὰ τὴν κατασκευὴ τῆς 22ης ἐπαρχιακῆς ὁδοῦ (τμήματος παλαιᾶς ἐθνικῆς ὁδοῦ Κορίνθου — Πατρῶν — Δερβενίου — Μαμουσιᾶς). 1

Περὶ ἀναγκαστικῆς ἀπαλλοτριώσεως ἐκτάσεως ἰδιοκτησίας Δημητρίου Παντελάκη, Εὐαγγέλου Ἀγιακλόγλου, Ἐμμανουὴλ Κυριακοῦ καὶ Ἀναστασίου Κακλακῆ, γιὰ τὴ διεύρυνση καὶ εὐθυγράμμιση κοινοτικοῦ δρόμου. 2

Περὶ ἀναγκαστικῆς ἀπαλλοτριώσεως ἀκινήτων πρὸς διαπλάτυνση τῆς ἐπαρχιακῆς ὁδοῦ Αἰγιῶν—Ἀρχοντικοῦ—Ἁγίου Νικολάου (κλάδος πρὸς Ἅγιο Νικόλαο ἀπὸ Χ.Θ. 0+000 μέχρι Χ.Θ. 4+909) Ν. Λακωνίας. 3

Περὶ ἀναγκαστικῆς ἀπαλλοτριώσεως ἀκινήτων πρὸς διαπλάτυνση καὶ κατασκευὴ τῆς ἐπαρχιακῆς ὁδοῦ Ἀλίκων—Βάθειας—Πόρτο Κάγιο, Ν. Λακωνίας. 4

Περὶ ἀναγκαστικῆς ἀπαλλοτριώσεως ἀκινήτου γιὰ τὴν κατασκευὴ τῆς ὁδοῦ, ἀπὸ τὴν ἐθνικὴ ὁδὸ Τρικάλων—Πύλης πρὸς Γόμφους μέχρι τὰ σύνορα τοῦ Νομοῦ Καρδίτσης πρὸς Μουζάκιο. 5

Περὶ ἀναγκαστικῆς ἀπαλλοτριώσεως ἀκινήτων γιὰ τὴν κατασκευὴ προσπελάσεων τῆς γέφυρας Νεοχωρίου ἐπὶ τῆς ὑπ' ἀριθ. 25 ἐπαρχιακῆς ὁδοῦ πρὸς Νεοχώριο — Ν. Τρικάλων. 6

Περὶ κηρύξεως ἐκτάσεως εἰς θέσιν Κότσι — Ἅγ. Ἀθανάσιος ὡς ἀναδασωτέας περιοχῆς. 7

ΑΝΑΚΟΙΝΩΣΕΙΣ

Περὶ συμπληρώσεως εἰδοποιήσεως τῆς ὑπ' ἀριθ. 9028/76/3.2.1977 ἀνακοινώσεως διὰ τὴν γενομένην παρακατάθεσιν ἀποζημιώσεως ἀκινήτων πρὸς κατασκευὴν παραλλήλου ἀγροτικῆς ὁδοῦ τοῦ τμήματος Κιάτου — Στομίου εἰς χ.θ. 12—157 ἕως χ.θ. 12—724 τῆς Νέας Ἐθνικῆς ὁδοῦ Κορίνθου — Πατρῶν Ν. Κορινθίας. .. 8

ΠΟΛΕΟΔΟΜΙΑ

ΑΠΟΦΑΣΕΙΣ

Περὶ ἐγκρίσεως θέσεως δι' ἀνέγερσιν Δημ. Σχολείου Βαρθολομιοῦ. 9

ΑΝΑΚΟΙΝΩΣΕΙΣ

Περὶ εἰδοποιήσεως τῆς γενομένης παρακαταθέσεως ἀποζημιώσεως ἐξ ἀναγκαστικῆς ἀπαλλοτριώσεως οἰκοπέδου (Δήμου Ἁγίων Ἀναργύρων Ἀττικῆς). 10

Περὶ εἰδοποιήσεως τῆς γενομένης παρακαταθέσεως ἀποζημιώσεως ἐξ ἀναγκαστικῆς ἀπαλλοτριώσεως οἰκοπέδου (Δήμου Ἁγίων Ἀναργύρων Ἀττικῆς). 11

ΑΠΑΛΛΟΤΡΙΩΣΕΙΣ

ΑΠΟΦΑΣΕΙΣ

Ἀριθ. Δ.1727/1403 (1)

Περὶ ἀναγκαστικῆς ἀπαλλοτριώσεως στὴν περιοχὴ τοῦ Νομοῦ Ἀχαΐας ἐκτάσεως γιὰ τὴν κατασκευὴ τῆς 22ης ἐπαρχιακῆς ὁδοῦ (τμήματος παλαιᾶς ἐθνικῆς ὁδοῦ Κορίνθου Πατρῶν — Δερβενίου — Μαμουσιᾶς).

ΟΙ ΥΠΟΥΡΓΟΙ
ΟΙΚΟΝΟΜΙΚΩΝ ΚΑΙ ΔΗΜΟΣΙΩΝ ΕΡΓΩΝ

Ἔχοντες ὑπ' ὄψει:

1. Τὰς διατάξεις τοῦ ὑπ' ἀριθ. 797/1971 Ν.Δ. «περὶ ἀναγκαστικῶν ἀπαλλοτριώσεων» σὲ συνδυασμὸ μὲ τὶς διατάξεις τοῦ ὑπ' ἀριθ. 139/1971 Β.Δ. «περὶ τῆς ἁρμοδιότητος τῶν Νομαρχῶν πρὸς κήρυξιν ἀναγκαστικῶν τινων ἀπαλλοτριώσεων», καὶ

2. Τὰς διατάξεις τοῦ ἄρθρου 23 τοῦ ἀπὸ 25 Νοεμβρίου 1929 Διατάγματος «περὶ κωδικοποιήσεως τῶν περὶ κατασκευῆς καὶ συντηρήσεως ὁδῶν κειμένων διατάξεων», ἀποφασίζουμε:

Κηρύσσουμε τὴν ἀναγκαστικὴ ἀπαλλοτρίωση λόγῳ δημοσίας ὠφελείας καὶ εἰδικότερα γιὰ τὴν κατασκευὴ τῆς 22ης ἐπαρχιακῆς ὁδοῦ Νομοῦ Ἀχαΐας (τμήματος παλαιᾶς ἐθνικῆς ὁδοῦ Κορίνθου — Πατρῶν — Δερβενίου — Μαμουσιᾶς χ.θ. 0+000 — 4+567), ἐκτάσεως ἐμβαδοῦ 141.810 μ², ὅπως ἐμφαίνεται στὸ κτηματολογικὸ διάγραμμα τοῦ γραφείου Μηχανικῶν Α. Στάμου καὶ στὸν ἀντίστοιχο κτηματολογικὸ πίνακα τοῦ ἰδίου γραφείου, θεωρημένα ἀπὸ τὸν Προϊστάμενο τῆς Δ.Τ.Υ. Ἀχαΐας Κων. Γαρτζούνη, ἀπὸ 7.12.1976.

Ἐπὶ τῆς ἀπαλλοτριουμένης ἐκτάσεως προβάλλουν δικαιώματα κυριότητας οἱ: 1) Ἀναγνωστόπουλος Γεώργιος τοῦ Βασιλείου, 2) Ἀναγνωστόπουλος Δημήτριος τοῦ Χαραλάμπη, κλπ.

Ἡ ἀπαλλοτρίωση κηρύσσεται ὑπὲρ τοῦ Δημοσίου καὶ μὲ δαπάνη τοῦ Νομαρχιακοῦ Ταμείου Ἀχαΐας ΣΑΝΤ. 7729/1977.

Ἡ παροῦσα δημοσιευθήτω διὰ τῆς Ἐφημερίδος τῆς Κυβερνήσεως.

Ἐν Ἀθήναις τῇ 15 Μαρτίου 1977

ΟΙ ΥΠΟΥΡΓΟΙ

ΟΙΚΟΝΟΜΙΚΩΝ — ΕΥΑΓΓ. ΔΕΒΛΕΤΟΓΛΟΥ

ΔΗΜΟΣΙΩΝ ΕΡΓΩΝ — ΧΡΙΣΤΟΦΟΡΟΣ ΣΤΡΑΤΟΣ

Ἀριθ. 4312 (2)

Περὶ ἀναγκαστικῆς ἀπαλλοτριώσεως ἐκτάσεως ἰδιοκτησίας Δημητρίου Παντελάκη, Εὐαγγέλου Ἀγιακλόγλου, Ἐμμανουὴλ Κυριακοῦ καὶ Ἀναστασίου Κακλακῆ, γιὰ τὴ διεύρυνση καὶ εὐθυγράμμιση Κοινοτικοῦ δρόμου.

Ο ΝΟΜΑΡΧΗΣ ΕΥΒΟΙΑΣ

Ἔχοντας ὑπόψη :

1. Τὶς διατάξεις τῶν ἄρθρων 206 καὶ 207 τοῦ Δ.Κ.Κ. σύμφωνα μὲ τὶς ὁποῖες ἡ ἀναγκαστικὴ ἀπαλλοτρίωση ἀκινήτου, γίνεται μὲ ἀπόφαση τοῦ Δημ. ἢ Κοιν. Συμβουλίου, ποὺ ἐγκρίνεται ἀπὸ τὸ Νομάρχη, σὲ συνδυασμὸ μὲ τὶς διατάξεις τοῦ Ν.Δ. 797/71.

2. Τὴν 1027/76 ἀναφορὰ τῆς Κοινότητας Ν. Ἀρτάκης μὲ τὴν ὁποίαν ὑπέβαλε στὴ Νομαρχία τὴν 53/76 ἀπόφαση τοῦ Κ.Σ. γιὰ ἀναγκαστικὴ ἀπαλλοτρίωση ἐκτάσεως ἰδιοκτησίας Δημητρίου Παντελάκη, Εὐαγγέλου Ἀγιακλόγλου, Ἐμμανουὴλ Κυριακοῦ καὶ Ἀναστασίου Κακλακῆ, συνολικῆς ἐκτάσεως 132,30 μ2 γιὰ διεύρυνση καὶ εὐθυγράμμιση Κοινοτικοῦ δρόμου.

3. Τὴν ἔκθεση τῆς ἐκτιμητικῆς ἐπιτροπῆς τοῦ ἄρθρ. 9 τοῦ ἀπὸ 15-6/18-7/55 Β. Δ/τος.

4. Τὸ ἀπὸ 15.1.77 πρακτικὸ τῆς ἐπιτροπῆς τοῦ ἄρθρ. 207 τοῦ Δημ. καὶ Κοιν. Κώδικα, μὲ τὸ ὁποῖο ἡ ἐπιτροπὴ κρίνει ὅτι πρέπει νὰ ἀπαλλοτριωθεῖ ἡ παραπάνω ἔκταση.

5. Τὰ στοιχεῖα τοῦ φακέλλου ἀπ' τὰ ὁποῖα προκύπτει ὅτι ἐπιβάλλεται ἡ ἀπαλλοτρίωση τῆς πιὸ πάνω ἐκτάσεως, γιὰ τὴν διεύρυνση καὶ εὐθυγράμμιση τοῦ Κοιν. δρόμου «Ἀρτάκης» ἀποφασίζουμε :

Ἐγκρίνουμε τὴν 53/76 ἀπόφαση τοῦ Κ.Σ. Ν. Ἀρτάκης γιὰ τὴν ἀναγκαστικὴ ἀπαλλοτρίωση ἐκτάσεως ἰδιοκτησίας Δημητρίου Παντελάκη, Εὐαγγέλου Ἀγιακλόγλου, Ἐμμανουὴλ Κυριακοῦ καὶ Ἀναστασίου Κακλακῆ, συνολικῆς ἐκτάσεως 132,30 μ2, γιὰ τὴ διεύρυνση καὶ εὐθυγράμμιση τοῦ Κοινοτικοῦ δρόμου «ΑΡΤΑΚΗΣ».

Ἡ ἀποζημίωση θὰ βαρύνει τὴν Κοινότητα Ν. Ἀρτάκης καὶ θὰ καταβληθεῖ, σύμφωνα μὲ τὶς διατάξεις τοῦ Ν.Δ. 797/71, χωρὶς νὰ ἀποκλείεται ἡ περίπτωση καθορισμοῦ της μὲ συμβιβασμό.

Ἡ πιὸ πάνω ἀπόφαση, νὰ δημοσιευθεῖ στὴν Ἐφημερίδα τῆς Κυβερνήσεως καὶ νὰ κοινοποιηθεῖ στους ἐνδιαφερομένους μὲ ἀποδεικτικὸ ἐπιδόσεως.

Χαλκίς, 26 Φεβρουαρίου 1977

Ὁ Νομάρχης

ΘΕΟΦΡΑΣΤΟΣ Ν. ΠΙΜΠΑΗΣ

Ἀριθ. Ο—1727/Φ.933 (3)

Περὶ ἀναγκαστικῆς ἀπαλλοτριώσεως ἀκινήτων πρὸς διαπλάτυνση τῆς ἐπαρχιακῆς ὁδοῦ Αἰγιῶν — Ἀρχοντικοῦ — Ἁγίου Νικολάου (κλάδος πρὸς Ἅγιο Νικόλαο ἀπὸ Χ.Θ. 0 + 000 μέχρι Χ.Θ. 4 + 900) Ν. Λακωνίας.

Ο ΝΟΜΑΡΧΗΣ ΛΑΚΩΝΙΑΣ

Ἔχοντας ὑπόψη :

1. Τὶς διατάξεις τοῦ Ν.Δ. 797/71 «περὶ ἀναγκαστικῶν ἀπαλλοτριώσεων» σὲ συνδυασμὸ μὲ τὶς διατάξεις τοῦ 139/71 Β.Δ/τος «περὶ ἁρμοδιότητος τῶν Νομαρχῶν πρὸς κήρυξιν ἀναγκαστικῶν τινῶν ἀπαλλοτριώσεων».

2. Τὶς διατάξεις τοῦ ἄρθρου 23 τοῦ ἀπὸ 25.11.1929 Δ/τος «περὶ κωδικοποιήσεως τῶν περὶ κατασκευῆς καὶ συντηρήσεως ὁδῶν κειμένων διατάξεων» καὶ

3. Τὸ 3/1977 ἀπόσπασμα πρακτικοῦ τοῦ Συμβουλίου τοῦ Νομαρχιακοῦ Ταμείου Λακωνίας ποὺ ἐκδόθηκε κατὰ τὴ συνεδρίαση αὐτοῦ στὶς 27 Ἰανουαρίου 1977, ἀποφασίζουμε:

Κηρύσσουμε ἀναγκαστικὰ ἀπαλλοτριωτέα, γιὰ λόγους δημοσίας ὠφελείας δηλαδὴ πρὸς διαπλάτυνση τῆς ἐπαρχιακῆς ὁδοῦ Αἰγιῶν – Ἀρχοντικοῦ – Ἁγίου Νικολάου (κλάδος πρὸς Ἅγιο Νικόλαο ἀπὸ χ.θ. 0 + 000 μέχρι χ.θ. 4 + 900), ἀγροτικὴ ἔκταση συνολικοῦ ἐμβαδοῦ 79.920 Μ2, ὅπως αὐτὴ φαίνεται στὸ ἀπὸ 14.1.1977 κτηματολογικὸ διάγραμμα καὶ στὸν συνοδεύοντα αὐτὸ κτηματολογικὸ πίνακα τοῦ Μηχανικοῦ Ἐλευθερίου Ψαρροῦ, ποὺ ἔχουν θεωρηθεῖ ἀπὸ 19.1.1977 ἀπὸ τὸ Δ/ντὴ τῆς Δ.Τ.Υ.Ν. Λακωνίας.

Στὴν ἀπαλλοτριούμενη ἔκταση προβάλλουν δικαιώματα κυριότητος οἱ : 1) Ἀφροδίτη Ν. Οἰκονομάκου, 2) Παναγιώτη Ξαν. Ξανθάκος κ.λ.π.

Ἡ ἀπαλλοτρίωση κηρύσσεται ὑπὲρ τοῦ Δημοσίου καὶ μὲ δαπάνη τοῦ Νομαρχιακοῦ Ταμείου Λακωνίας.

Ἡ ἀπόφαση αὐτὴ νὰ δημοσιευθεῖ στὴν Ἐφημερίδα τῆς Κυβερνήσεως.

Σπάρτη, 5 Μαρτίου 1977

Ὁ Νομάρχης

Β. ΜΑΝΤΖΩΡΗΣ

Ἀριθ. Ο—1812/Φ.934 (4)

Περὶ ἀναγκαστικῆς ἀπαλλοτριώσεως ἀκινήτων πρὸς διαπλάτυνση καὶ κατασκευὴ τῆς ἐπαρχιακῆς ὁδοῦ Ἀλίκων — Βάθειας — Πόρτο Κάγιο Ν. Λακωνίας.

Ο ΝΟΜΑΡΧΗΣ ΛΑΚΩΝΙΑΣ

Ἔχοντας ὑπ' ὄψη :

1. Τὶς διατάξεις τοῦ Ν.Δ. 797/71 «περὶ ἀναγκαστικῶν ἀπαλλοτριώσεων» σὲ συνδυασμὸ μὲ τὶς διατάξεις τοῦ 139/71 Β.Δ/τος «περὶ ἁρμοδιότητος τῶν Νομαρχῶν πρὸς κήρυξιν ἀναγκαστικῶν τινῶν ἀπαλλοτριώσεων».

2. Τὶς διατάξεις τοῦ ἄρθρου 23 τοῦ ἀπὸ 25.11.1929 Δ/τος «περὶ κωδικοποιήσεως τῶν περὶ κατασκευῆς καὶ συντηρήσεως ὁδῶν κειμένων διατάξεων» καὶ

3. Τὸ Η, 1234/28.2.1977 ἔγγραφο τῆς Δ.Τ.Υ.Ν. Λακωνίας, ἀποφασίζουμε :

Κηρύσσουμε ἀναγκαστικὰ ἀπαλλοτριωτέα, γιὰ λόγους δημοσίας ὠφελείας δηλαδὴ πρὸς διαπλάτυνση καὶ κατασκευὴ τῆς ἐπαρχιακῆς ὁδοῦ Ἀλίκων — Βάθειας — Πόρτο Κάγιο, ἀγροτικὴ ἔκταση συνολικοῦ ἐμβαδοῦ 74.329 Μ2, ὅπως αὐτὴ φαίνεται στὰ ἀπὸ 20.12.1976 1ο καὶ 2ο κτηματολογικὰς διαγράμματα καὶ τοὺς συνοδεύοντες αὐτὰ κτηματολογικοὺς πίνακες τοῦ ἐπιβλέποντος Τοπ. Μηχανικοῦ Γεωργίου Ι. Κοτσιώνη, ποὺ ἔχουν θεωρηθεῖ ἀπὸ 20.12.1976 ἀπὸ τὸ Δ/ντὴ τῆς Δ.Τ.Υ.Ν. Λακωνίας.

Στὴν ἀπαλλοτριούμενη ἔκταση προβάλλουν δικαιώματα κυριότητας οἱ : 1) Ἀφοὶ Ἠλ. Λιακάκου, 2) Γεώργιος Κοληδόνης κ.λ.π.

Ἡ ἀπαλλοτρίωση κηρύσσεται ὑπὲρ τοῦ Δημοσίου καὶ μὲ δαπάνη αὐτοῦ, καὶ ἡ ἀποζημίωσις καταβάλλεται ἀπὸ τὶς πιστώσεις τῶν Δημοσίων ἐπενδύσεων, ἔργου 271.000.

Ἡ ἀπόφαση αὐτὴ νὰ δημοσιευθεῖ στὴν Ἐφημερίδα τῆς Κυβερνήσεως.

Σπάρτη, 5 Μαρτίου 1977

Ὁ Νομάρχης

Β. ΜΑΝΤΖΩΡΗΣ

'Αριθ. 2236 (5)

Περὶ ἀναγκαστικῆς ἀπαλλοτριώσεως ἀκινήτου γιὰ τὴν κατασκευὴ τῆς ὁδοῦ, ἀπὸ τὴν 'Εθνικὴ ὁδὸ Τρικάλων–Πύλης πρὸς Γόμφους μέχρι τὰ σύνορα τοῦ Νομοῦ Καρδίτσης πρὸς Μουζάκιο.

Ο ΝΟΜΑΡΧΗΣ ΤΡΙΚΑΛΩΝ

"Εχοντας ὑπόψη :

1. Τὶς διατάξεις τοῦ Ν.Δ. 797/1971 «περὶ ἀναγκαστικῶν ἀπαλ/σεων».

2. Τὶς διατάξεις τοῦ Β.Δ. 139/1971 «περὶ ἁρμοδιότητος τῶν Νομαρχῶν γιὰ τὴν κήρυξη ἀναγκαστικῶν ἀπαλ/σεων».

3. Τὶς διατάξεις τοῦ ἄρθρου 23 τοῦ ἀπὸ 25.11.1929 Δ/τος «περὶ κωδικοποιήσεως τῶν κειμένων διατάξεων γιὰ τὴν κατασκευὴ καὶ συντήρηση τῶν ὁδῶν».

4. Τὴν ἀπόφαση ἀριθμ. 4/3.2.1977 τοῦ Διοικητικοῦ Συμβουλίου τοῦ Νομαρχιακοῦ Ταμείου Τρικάλων, περὶ ἀναγκαστικῆς ἀπαλλοτριώσεως ἀκινήτου γιὰ τὴν κατασκευὴ τῆς πιὸ πάνω ὁδοῦ, ἀποφασίζουμε :

Κηρύσσουμε ἀναγκαστικῶς ἀπαλλοτριωτέα γιὰ δημόσια ὠφέλεια, ἤτοι διὰ τὴν κατασκευὴ τῆς ὁδοῦ ἀπὸ 'Εθνικῆς ὁδοῦ Τρικάλων–Πύλης πρὸς Γόμφους μέχρι τῶν ὁρίων Νομοῦ Καρδίτσης πρὸς Μουζάκιον, ἔκταση συνολικοῦ ἐμβαδοῦ 155 τ. μέτρων, ποὺ σημειώνεται στὸν ἀπὸ 21.1.1977 κτηματολογικὸ πίνακα καὶ κτηματολογικὸ διάγραμμα τοῦ 'Εργοδηγοῦ Δ.Ε. 'Αθανασίου Φούντα, τὰ ὁποῖα θεωρήθηκαν τὴν 24.1.1977 ἀπὸ τὴν ἁρμόδια Δ/νση ΤΥΝ Τρικάλων.

Στὴν ἀπαλλοτριουμένη ἔκταση προβάλλει δικαιώματα κυριότητος ὁ Πλούταρχος Καλύβας κάτοικος Μουζακίου.

'Η ἀπαλλοτρίωση κηρύσσεται ὑπὲρ τοῦ Δημοσίου καὶ ἡ σχετικὴ δαπάνη θὰ βαρύνει τὸν προϋπολογισμὸ τοῦ Νομαρχιακοῦ Ταμείου Τρικάλων.

'Η ἀπόφαση αὐτὴ νὰ δημοσιευθεῖ στὴν 'Εφημερίδα τῆς Κυβερνήσεως.

Τρίκαλα, 4 Μαρτίου 1977

'Ο Νομάρχης
Γ. ΧΑΡΑΛΑΜΠΟΠΟΥΛΟΣ

'Αριθ. 2237 (6)

Περὶ ἀναγκαστικῆς ἀπαλλοτριώσεως ἀκινήτων γιὰ τὴν κατασκευὴ προσπελάσεων τῆς γέφυρας Νεοχωρίου ἐπὶ τῆς ὑπ' ἀριθμ. 25 'Επαρχιακῆς ὁδοῦ πρὸς Νεοχώριο–Ν. Τρικάλων.

Ο ΝΟΜΑΡΧΗΣ ΤΡΙΚΑΛΩΝ

"Εχοντας ὑπόψη :

1. Τὶς διατάξεις τοῦ Ν.Δ. 797/1971 «περὶ ἀναγκαστικῶν ἀπαλ/σεων».

2. Τὶς διατάξεις τοῦ Β.Δ. 139/1971 «περὶ ἁρμοδιότητος τῶν Νομαρχῶν γιὰ τὴν κήρυξη ἀναγκαστικῶν ἀπαλλοτριώσεων».

3. Τὶς διατάξεις τοῦ ἄρθρου 23 τοῦ ἀπὸ 25.11.1929 Δ/τος «περὶ κωδικοποιήσεως τῶν κειμένων διατάξεων γιὰ τὴν κατασκευὴ καὶ συντήρηση τῶν ὁδῶν».

4. Τὴν ἀπόφαση ἀριθμ. 5/15.2.1977 τοῦ Διοικητικοῦ Συμβουλίου τοῦ Νομαρχιακοῦ Ταμείου Τρικάλων, περὶ ἀναγκαστικῆς ἀπαλλοτριώσεως ἀκινήτων γιὰ τὴν κατασκευὴ προσπελάσεων τῆς πιὸ πάνω γέφυρας, ἀποφασίζουμε :

Κηρύσσουμε ἀναγκαστικῶς ἀπαλλοτριωτέα διὰ δημόσια ὠφέλεια, ἤτοι γιὰ τὴν κατασκευὴ προσπελάσεων τῆς γέφυρας Νεοχωρίου στὴν 'Επαρχιακὴ ὁδὸ ἀριθμ. 25 πρὸς Νεοχώριο–Ν. Τρικάλων, ἔκταση συνολικοῦ ἐμβαδοῦ 910 τ.μέτρων, ποὺ σημειώνεται στὸν κτηματολογικὸ πίνακα καὶ κτηματολογικὸ διάγραμμα τοῦ 'Εργοδηγοῦ Δ.Ε. Βασιλ. Κελεπούρη, ἀπὸ 27.1.1977, τὰ ὁποῖα θεωρήθηκαν στὶς 31.1.1977 ἀπὸ τὴν ἁρμόδια Δ/νση Τ.Υ.Ν. Τρικάλων.

Στὴν ἀπαλλοτριουμένη ἔκταση προβάλλουν δικαιώματα κυριότητας οἱ : 1) Σπυρίδων Κυρίτσης, 2) Λεωνίδας Χύτας καὶ 3) Σπυρίδων Καρρᾶς κάτοικοι Νεοχωρίου.

'Η ἀπαλλοτρίωση κηρύσσεται ὑπὲρ τοῦ Δημοσίου καὶ ἡ σχετικὴ δαπάνη θὰ βαρύνει τὸν προϋπολογισμὸ τοῦ Νομαρχιακοῦ Ταμείου Τρικάλων.

'Η ἀπόφαση αὐτὴ νὰ δημοσιευθεῖ στὴν 'Εφημερίδα τῆς Κυβερνήσεως.

Τρίκαλα, 4 Μαρτίου 1977

'Ο Νομάρχης
Γ. ΧΑΡΑΛΑΜΠΟΠΟΥΛΟΣ

'Αριθ. Υ.Γ. 1245 (7)

Περὶ κηρύξεως ἐκτάσεως εἰς θέσιν Κότσι -"Αγ. 'Αθανάσιος ὡς ἀναδασωτέας περιοχῆς.

Ο ΝΟΜΑΡΧΗΣ ΦΘΙΩΤΙΔΟΣ

"Εχοντες ὑπ' ὄψει :

1. Τὰς διατάξεις τοῦ ἄρθρου 177 παράγρ. 3 τοῦ Συντάγματος τῆς χώρας, κατὰ τὰς ὁποίας Δάση ἢ Δασικαὶ ἐκτάσεις καταστραφεῖσαι ἢ καταστρεφόμεναι ἐκ πυρκαϊᾶς ἢ ἄλλως πως ἀποψιλωθεῖσαι ἢ ἀποψιλούμεναι δὲν ἀποβάλλουν ἐκ τοῦ λόγου τούτου τὸν ὃν ἐκέκτηντο πρὸ τῆς καταστροφῆς χαρακτῆρα καὶ κηρύσσονται ὑποχρεωτικῶς ἀναδασωτέαι.

2. Τὰς διατάξεις τῶν ἄρθρων 188 καὶ 191 τοῦ Ν.Δ. 86/69 «περὶ Δασικοῦ Κώδικος».

3. Τὰς διατάξεις τοῦ Ν.3200/55 «περὶ Διοικητικῆς ἀποκεντρώσεως» ἐν συνδυασμῷ μὲ τὰς τοιαύτας τοῦ ὑπ' ἀριθ. 702/70 Β.Δ/τος «περὶ καθορισμοῦ τῶν διατηρουμένων ὑπὲρ τοῦ 'Υπουργοῦ Γεωργίας καὶ περιφερειακῶν ἀρχῶν 'Υπουργείου Γεωργίας, ἁρμοδιοτήτων».

4. Τὰς ὑπ' ἀριθ. 88854/7483/1-10-1975, 114812/2946/24-12-1975, 10582/532/13-2-1976, 29583/1226/6-5-1976 καὶ 29592/1270/11-5-1976 διαταγὰς τοῦ 'Υπουργείου Γεωργίας διὰ τὴν ἄμεσον κήρυξιν τῶν ἀποτεφρωθεισῶν κ.λπ. κατὰ τὰ ἔτη 1974 καὶ 1975 δασῶν καὶ δασικῶν ἐκτάσεων ὡς ἀναδασωτέων περιοχῶν.

5. Τὸ ὑπ' ἀριθ. 1/5-1-1977 πρακτικὸν τῆς φιλοδασικῆς 'Επιτροπῆς Λαμίας γνωμοδοτούσης ὑπὲρ τῆς κηρύξεως ὡς ἀναδασωτέας τῆς ἀποψιλωθείσης ἐκτάσεως εἰς θέσιν Κότσι -"Αγ. 'Αθανάσιος περιφερείας Κοινότητος Μαλεσσίνης ἐκ στρεμμάτων 2,880, ἀποφασίζομεν :

Κηρύσσομεν ὡς ἀναδασωτέαν περιοχὴν τὴν ἀποψιλωθεῖσαν δημοσίαν ἔκτασιν εἰς θέσιν Κότσι -"Αγ. 'Αθανάσιος περιφερείας Κοινότητος Μαλεσσίνης ἐκ στρεμμάτων 2,880 ὡς αὕτη εἰδικώτερον ἐμφαίνεται εἰς τὸ συνημμένον τῇ παρούσῃ τοπογραφικὸν διάγραμμα τῆς Δ/νσεως Δασῶν Φθιώτιδος ὑπὸ στοιχεῖα ΑΒΓΔΕΑ ἐπὶ σκοπῷ ἀποκαταστάσεως τοῦ δάσους ἐν αὐτῇ.

'Η παροῦσα δημοσιευθήτω διὰ τῆς 'Εφημερίδος τῆς Κυβερνήσεως.

'Εν Λαμίᾳ τῇ 18 Φεβρουαρίου 1977

'Ο Νομάρχης
ΑΘ. ΔΑΛΚΑΦΟΥΚΗΣ

ΤΟΠΟΓΡΑΦΙΚΟΝ ΔΙΑΓΡΑΜΜΑ

ΜΑΛΕΣΙΝΑ

Ε=2.850

ΑΝΑΚΟΙΝΩΣΕΙΣ

Ἀριθ. 2908 (8)

Περὶ συμπληρώσεως εἰδοποιήσεως τῆς ὑπ' ἀριθ. 9028/76/3.2.1977 Ἀνακοινώσεως διὰ τὴν γενομένην παρακατάθεσιν ἀποζημιώσεως ἀκινήτων πρὸς κατασκευὴν παραλλήλου ἀγροτικῆς ὁδοῦ τοῦ τμήματος Κιάτου - Στομίου εἰς χ.θ. 12-157 ἕως χ.θ. 12-724 τῆς Νέας Ἐθνικῆς ὁδοῦ Κορίνθου - Πατρῶν. Ν. Κορινθίας.

Ο ΝΟΜΑΡΧΗΣ ΚΟΡΙΝΘΙΑΣ

Ἔχοντες ὑπ' ὄψει :

Τὴν εἰς τὸ θέμα ἀναφερομένην ὑπ' ἀριθ. 9028/76/3.2.1977 Ἀνακοίνωσιν ἡμῶν, συμπληροῦμεν ταύτην, μετὰ ἀπὸ τὴν τελευταίαν ἀναγραφὴν τοῦ συνολικοῦ ποσοῦ δραχμῶν τετρακόσιαι τριάκοντα ἓξ χιλιάδες διακόσιαι πεντήκοντα (436.250) μὲ τὴν φρᾶσιν : Ἡ ἀποζημίωσις αὕτη πρέπει νὰ ἀποδοθῇ εἰς τοὺς κατὰ Νόμον δικαιούχους.

Ἡ ἀπόφαση αὐτὴ νὰ δημοσιευθεῖ στὴν Ἐφημερίδα τῆς Κυβερνήσεως.

Ἐν Κορίνθῳ τῇ 4 Μαρτίου 1977

Ὁ Νομάρχης
ΧΡ. ΓΟΥΛΑΣ

ΠΟΛΕΟΔΟΜΙΑ

ΑΠΟΦΑΣΕΙΣ

Ἀριθ. ΙΓ. 1000 (9)

Περὶ ἐγκρίσεως θέσεως δι' ἀνέγερσιν Δημ. Σχολείου Βαρθολομιοῦ.

Ο ΝΟΜΑΡΧΗΣ ΗΛΕΙΑΣ

Ἔχοντες ὑπ' ὄψει :

1. Τὸν Ν. 3200/55 «περὶ Διοικητικῆς Ἀποκεντρώσεως».
2. Τὸ Ν.Δ.3620/56 «περὶ συμπληρώσεως διατάξεων περὶ διοικητικῆς ἀποκεντρώσεως».
3. Τὰς διατάξεις τοῦ Β.Δ.863/1960 ὡς ἐτροποποιήθη καὶ συνεπληρώθη μέχρι σήμερον καὶ εἰδικώτερον τὸ ὑπ' ἀριθ. 532/70 Ν. Δ/γμα καὶ τὸ εἰς ἐκτέλεσιν τούτου Β. Δ/γμα 712/70 ὡς ἐτροποποιήθη διὰ τῶν ὑπ' ἀριθ. 677/71 καὶ 198/72 Β. Δ/των.
4. Τὴν σχετικὴν ἀπόφασιν Ἐπιθεωρήσεως Δημ. Ἔργων Πελ/σου καὶ Δυτικῆς Στερεᾶς Ἑλλάδος «περὶ συγκροτήσεως Συμβουλίου Δημ. Ἔργων».
5. Τὴν ὑπ' ἀριθ. 22505/28.8.75 ἐξουσιοδοτικὴν ἀπόφασιν τοῦ Νομάρχου Ἠλείας.
6. Τὸν Α.Ν.314/1968 «περὶ παροχῆς εἰς τὸν Ὑπουργὸν Βορείου Ἑλλάδος καὶ τοὺς Νομάρχας ἁρμοδιότητος ἐπὶ θεμάτων ἐγκρίσεως ἐπεκτάσεως κ.λ.π. σχεδίων πόλεων καὶ κωμῶν ὡς ἐτροποποιήθη καὶ συνεπληρώθη διὰ τοῦ ὑπ' ἀριθ. 1018/71 Ν. Δ/τος.
7. Τὰς διατάξεις τοῦ ἀπὸ 17.7.1923 Ν.Δ. «περὶ σχεδίου πόλεως κ.λ.π.» ὡς ἰσχύει σήμερον καὶ εἰδικώτερον τὸ ἄρθρον 29 αὐτοῦ, καθ' ὃ μὴ ὑπάρχοντος ἐγκεκριμένου σχεδίου ἀπαιτεῖται πρὸς καθορισμὸν τῶν ἀνωτέρω θέσεων ἡ προηγουμένη ἔγκρισις αὐτοῦ ἔστω καὶ εἰς περιωρισμένην περὶ τὰς θέσεις ταύτας ἔκτασιν.
8. Τὴν ὑπ' ἀριθ. ΙΗ. 14175 ἀπὸ 11 Ἰανουαρίου 1977 εἰσήγησιν τῆς Δ/νσεως Τεχνικῶν Ὑπηρεσιῶν Ν. Ἠλείας.
9. Τὴν σύμφωνον γνώμην τοῦ Συμβουλίου Δημ. Ἔργων Ν. Ἠλείας διατυπωθεῖσαν εἰς τὸ ὑπ' ἀριθ. 1 πρακτικὸν τῆς 12.1.77.
10. Τὸ Γεγονὸς ὅτι ἡ προτεινομένη ἔγκρισις ἐπιβάλλεται διὰ λόγους κοινῆς ὠφελείας, ἀποφασίζομεν :


Τὴν ἔγκρισιν θέσεως διὰ τὴν ἀνέγερσιν Δημοτικοῦ Σχολείου εἰς Βαρθολομιὸ ὡς ἐμφαίνεται εἰς τὸ συνημμένον τοπογραφικὸν διάγραμμα ὑπὸ κλίμακα 1 : 200 συνταχθὲν ἀπὸ 17.3.76 ὑπὸ τοῦ Πολιτικοῦ μηχανικοῦ Ἰωάννου Ρουσσάκη.


Ἡ ἰσχὺς τῆς παρούσης ἄρχεται ἀπὸ τῆς δημοσιεύσεώς της εἰς τὴν Ἐφημερίδα τῆς Κυβερνήσεως.

Ἡ παροῦσα δημοσιευθήτω διὰ τῆς Ἐφημερίδος τῆς Κυβερνήσεως.

Ἐν Πύργῳ τῇ 2 Φεβρουαρίου 1977
Ἐντολῇ Νομάρχου

Ὁ Δ/ντὴς Τ.Υ. Ν. Ἠλείας
ΔΙΟΝ. ΠΑΝΑΓΟΠΟΥΛΟΣ

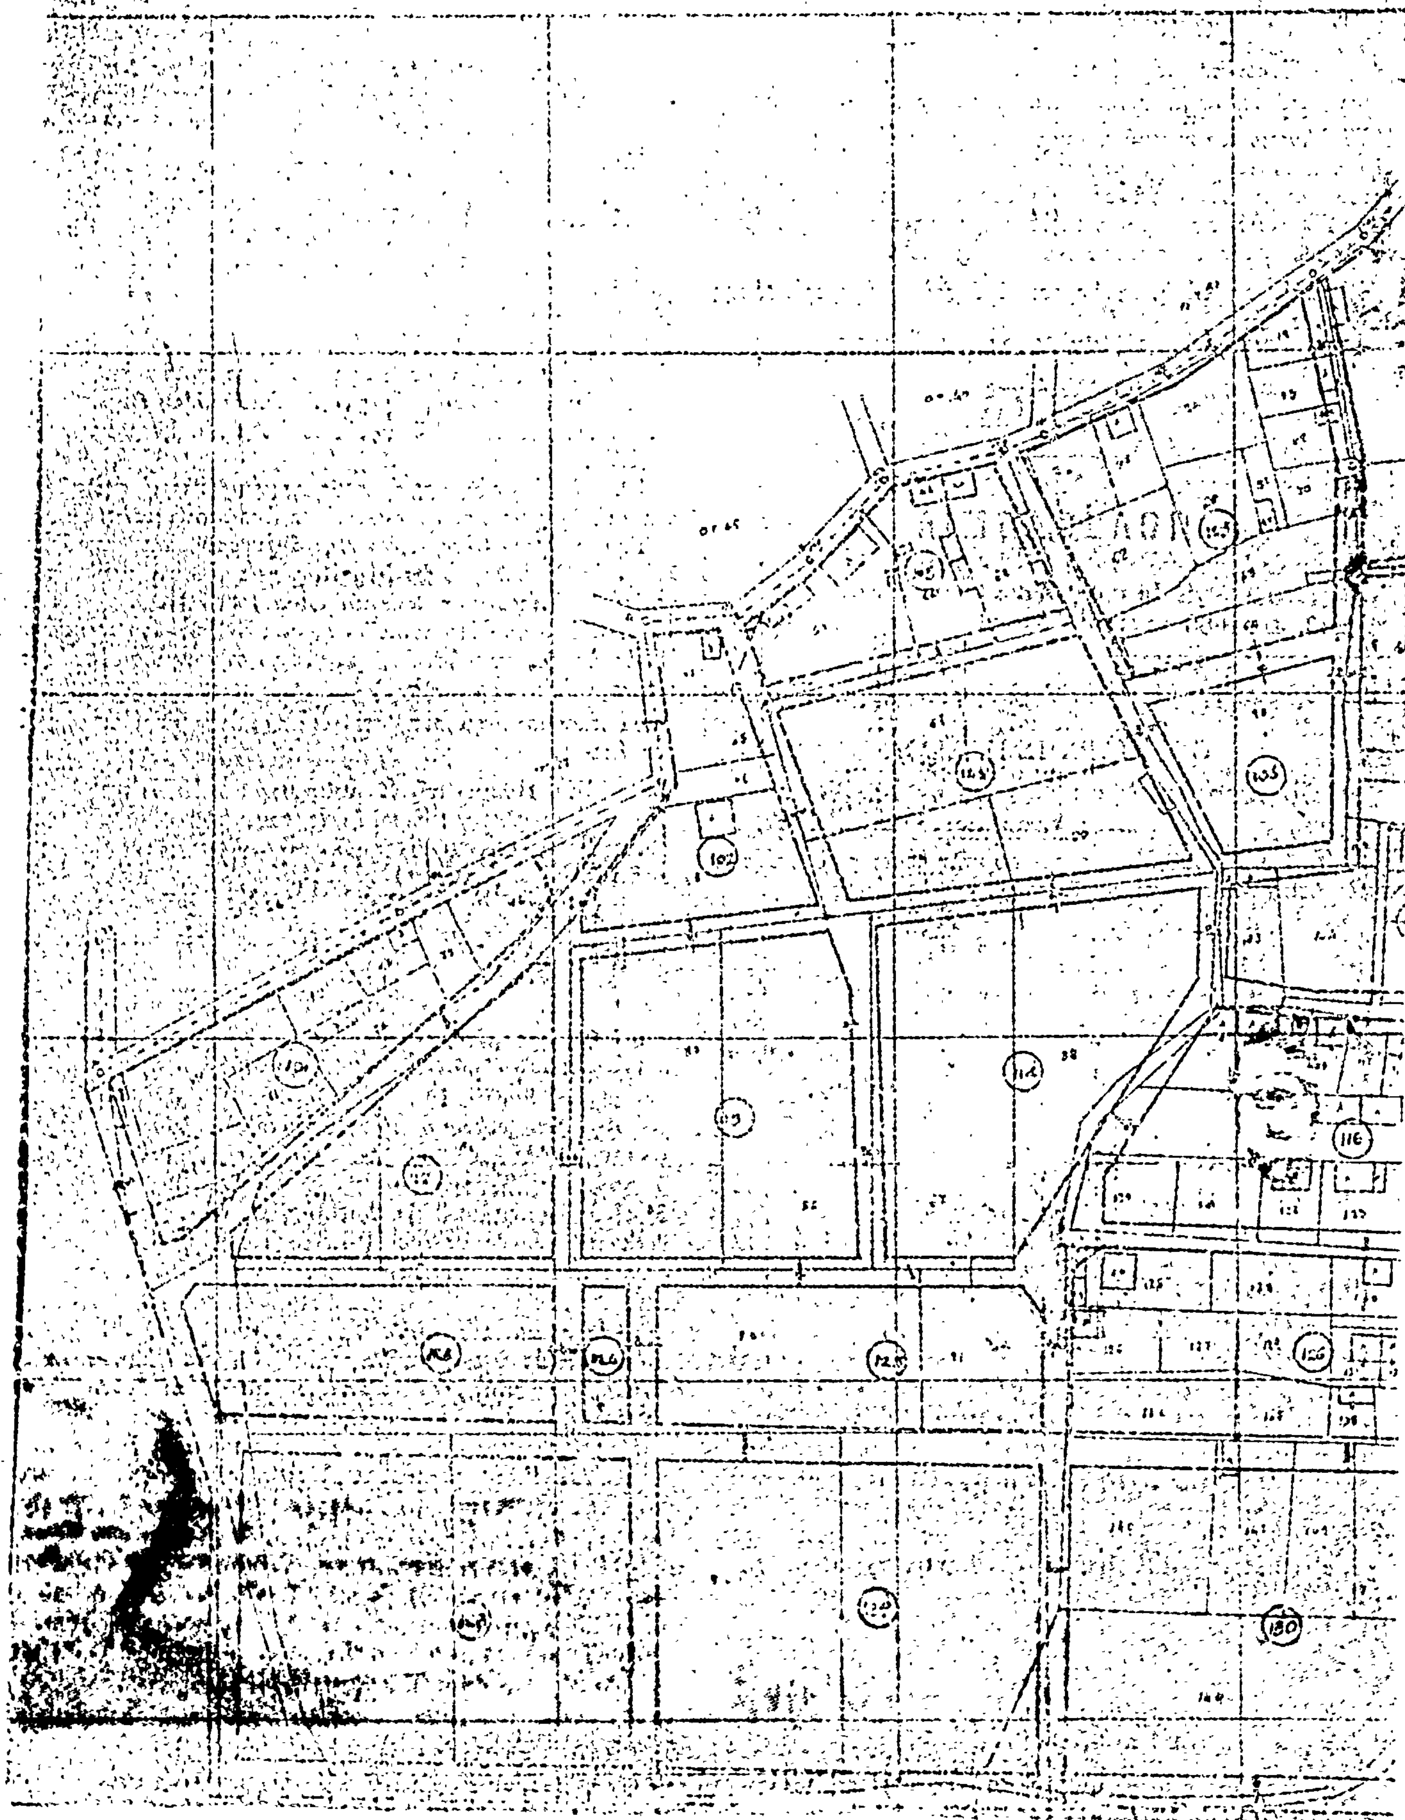

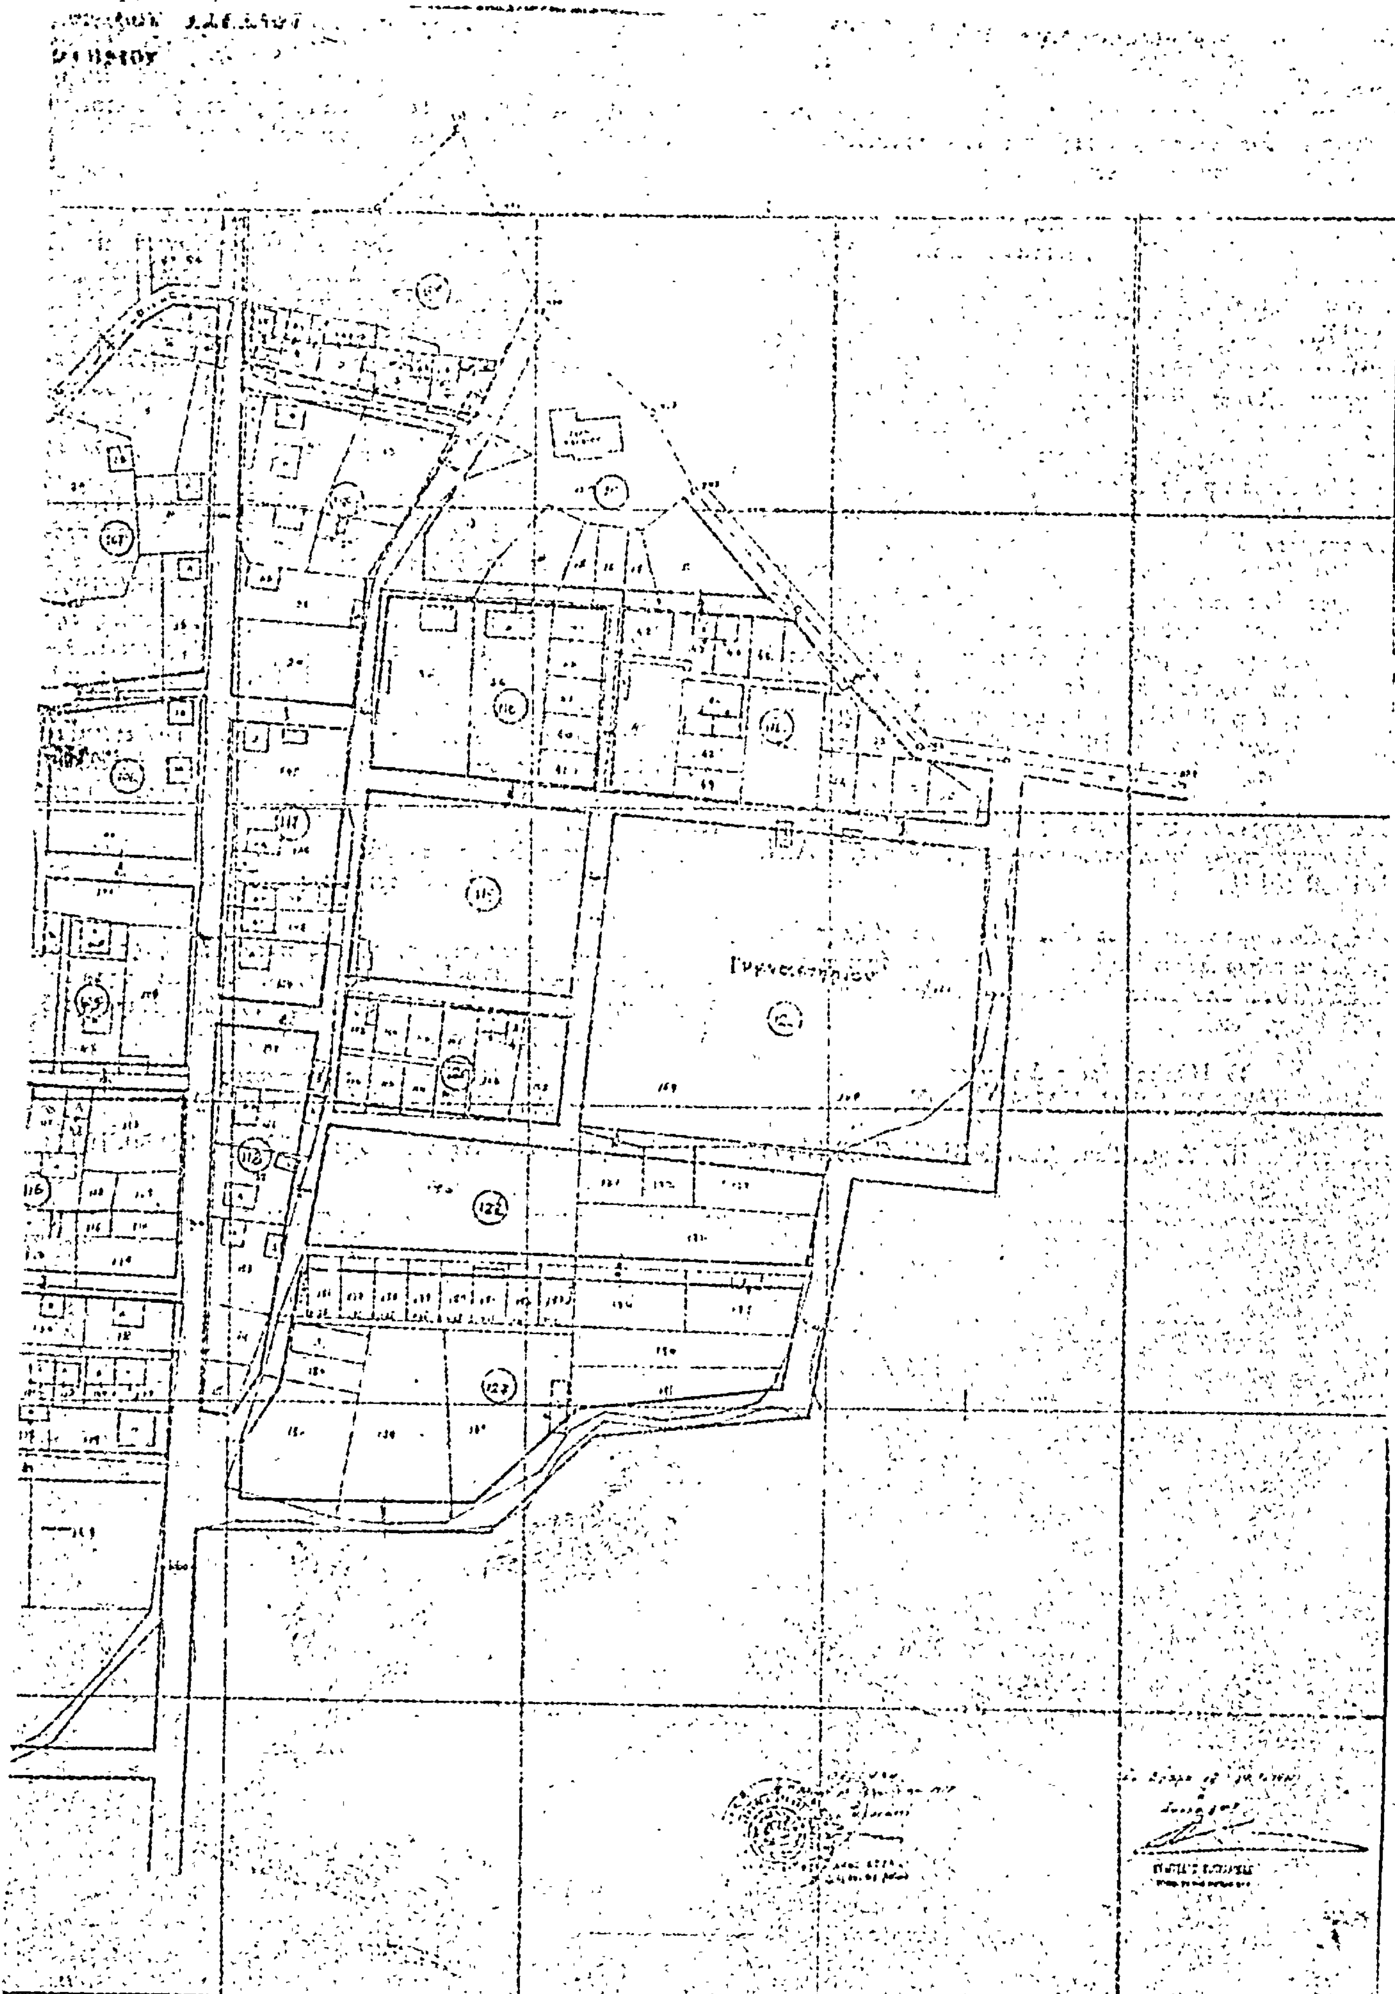
ΚΛΙΜΑΞ

ΑΝΑΚΟΙΝΩΣΕΙΣ

(10)

Περὶ εἰδοποιήσεως τῆς γενομένης παρακαταθέσεως ἀποζημιώσεως ἐξ ἀναγκαστικῆς ἀπαλλοτριώσεως οἰκοπέδου (Δήμου Ἁγίων Ἀναργύρων Ἀττικῆς).

Γνωστοποιεῖται συμφώνως τῷ Νόμῳ ὅτι ἡ Ὀλυμπία συζ. Βασ. Βασιλάκου, τὸ γένος Εὐαγ. Καραθάνου, κάτοικος Ἁγίων Ἀναργύρων Ἀττικῆς (Ταϋγέτου 36) κατέθηκεν εἰς τὸ Ταμεῖον Παρακαταθηκῶν καὶ Δανείων (Κεντρικὴ Ὑπηρεσία ἐν Ἀθήναις) ποσὸν ἓξ χιλιάδας διακοσίας τεσσαράκοντα (6.240) δρχ. ἐκδοθέντος περὶ τούτου τοῦ ὑπ' ἀριθ. 443805/1977 γραμματίου συστάσεως παρακαταθήκης, ὑπὲρ τῶν ἁρμοδίως ἀναγνωρισθησομένων δικαιούχων τῆς ἀπαλλοτριωθείσης λόγῳ προσκυρώσεως ἐκτάσεως ἐκ μέτρων τετραγωνικῶν 2,40 κειμένης εἰς Δῆμον Ἁγίων Ἀναργύρων καὶ ἐπὶ τῶν ὁδῶν Ἄρτης καὶ Πιερίας Ο.Τ. 500 καὶ ἐμφαινομένης ὑπὸ τὰ στοιχεῖα 8—7—11—10—8 εἰς τὸ συνοδεῦον τὴν ὑπ' ἀριθ. 181/1975 πρᾶξιν προσκυρώσεως καὶ ἀναλογισμοῦ λόγῳ ρυμοτομίας τῆς ὑπηρεσίας Πολεοδομίας Δυτικῆς Ἀττικῆς (Αἰγάλεω) κυρωθείσης διὰ τῆς ὑπ' ἀριθ. 3462/311/1976 ἀποφάσεως τοῦ, ἐντολῇ Ἀναπληρωτοῦ Νομάρχου, προϊσταμένου Διαμερίσματος Δυτικῆς Ἀττικῆς τῆς Ὑπηρεσίας Πολεοδομίας, ἀπὸ 3.12.1975 Τοπογραφικὸν Διάγραμμα καὶ εἰς ἐκτέλεσιν τῆς ὑπ' ἀριθ. 1084/1976 ἀποφάσεως τοῦ Μονομελοῦς Πρωτοδικείου Ἀθηνῶν.

Ἡ κατάθεσις ἐγένετο συμφώνως πρὸς τὰς διατάξεις τοῦ Κωδ. Ἀναγκαστικῶν ἀπαλλοτριώσεων ἄρθρ. 24 παρ. 1 Α.Ν. 1731/1939 ΚΑΠ.

Τὸ ὡς ἄνω γραμμάτιον συστάσεως Παρακαταθήκης ἐπεδόθη τῷ δικαιούχῳ Δήμῳ Ἁγίων Ἀναργύρων δυνάμει τῆς ὑπ' ἀριθ. 528/1977 ἐκθέσεως ἐπιδόσεως τοῦ Δικ. ἐπιμελητοῦ Ἀθηνῶν Εὐαγ. Χουλιάρα.

Ὁ Πληρεξούσιος Δικηγόρος
ΟΔΥΣΣΕΥΣ Ε. ΚΑΡΑΘΑΝΟΣ

(Ἀριθ. τριπλ. ΙΒ' Δημ. Ταμ. Ἀθην. 31849/12.3.1977)

(11)

Περὶ εἰδοποιήσεως τῆς γενομένης παρακαταθέσεως ἀποζημιώσεως ἐξ ἀναγκαστικῆς ἀπαλλοτριώσεως οἰκοπέδου (Δήμου Ἁγίων Ἀναργύρων Ἀττικῆς).

Γνωστοποιεῖται συμφώνως τῷ νόμῳ ὅτι ἡ Ὀλυμπία συζ. Βασ. Βασιλάκου, τὸ γένος Εὐαγ. Καραθάνου, κάτοικος Ἁγίων Ἀναργύρων Ἀττικῆς (Ταϋγέτου 36), κατέθηκεν εἰς τὸ Ταμεῖον Παρακαταθηκῶν καὶ Δανείων (Κεντρικὴ Ὑπηρεσία ἐν Ἀθήναις) ποσὸν τριακοσίων τεσσαράκοντα χιλιάδων καὶ ἐννεακοσίας τεσσαράκοντα δρχ. (342.940) ἐκδοθέντος περὶ τούτου τοῦ ὑπ' ἀριθ. 443804/1977 γραμματίου συστάσεως παρακαταθήκης, ὑπὲρ τῶν ἁρμοδίως ἀναγνωρισθησομένων δικαιούχων τῆς ἀπαλλοτριωθείσης, 1ον λόγῳ μὲν προσκυρώσεως ἐκτάσεως 65,50 τ.μ., 2ον λόγῳ δὲ ρυμοτομίας ἐκτάσεως 66,40 τ.μ. κειμένης εἰς Δῆμον Ἁγίων Ἀναργύρων Ἀττικῆς καὶ ἐπὶ τῶν ὁδῶν Ἄρτης καὶ Πιερίας Ο.Τ. 500 καὶ ἐμφαινομένης ὑπὸ τὰ στοιχεῖα 5—6—7—8—5 τῆς προσκυρωθίσης ἐκτάσεως, ὑπὸ τὰ στοιχεῖα 4—5—8—9—4 τῆς ρυμοτομηθείσης εἰς τὸ συνοδεῦον τὴν ὑπ' ἀριθ. 181/1975 πρᾶξιν προσκυρώσεως καὶ ἀναλογισμοῦ λόγῳ ρυμοτομίας τῆς Ὑπηρεσίας Πολεοδομίας Δυτικῆς Ἀττικῆς (Αἰγάλεω), κυρωθείσης διὰ τῆς ὑπ' ἀριθ.3462/311/1976 ἀποφάσεως τοῦ, τῇ ἐντολῇ τοῦ Ἀναπληρωτοῦ Νομάρχου, προϊσταμένου Διαμερίσματος Δυτικῆς Ἀττικῆς τῆς Ὑπηρεσίας Πολεοδομίας ἀπὸ 3.12.1975 τοπογραφικὸν διάγραμμα καὶ εἰς ἐκτέλεσιν τῆς ὑπ' ἀριθ. 1084/1976 ἀποφάσεως τοῦ Μονομελοῦς Πρωτοδικείου Ἀθηνῶν.

Ἡ κατάθεσις ἐγένετο συμφώνως πρὸς τὰς διατάξεις τοῦ Κωδ. Ἀναγκαστικῶν ἀπαλλοτριώσεως ἄρθρ. 24 παρ. 1 Α.Ν. 1731/1939.

Τὸ ὡς ἄνω γραμμάτιον συστάσεως παρακαταθήκης ἐπεδόθη τῇ δικαιούχῳ Πηνελόπη Κανέλλου, δυνάμει τῆς ὑπ' ἀριθ. 523/1977 ἐκθέσεως ἐπιδόσεως τοῦ δικ. ἐπιμελητοῦ Ἀθηνῶν Εὐαγ. Χουλιάρα.

Ὁ Πληρεξούσιος Δικηγόρος
ΟΔΥΣΣΕΥΣ Ε. ΚΑΡΑΘΑΝΟΣ

(Ἀριθ. τριπλ. ΙΒ' Δημοσ. Ταμείου Ἀθην. 31850/1977)

ΕΚ ΤΟΥ ΕΘΝΙΚΟΥ ΤΥΠΟΓΡΑΦΕΙΟΥ